



Lillestrøm
kommune
Byggherre

Husebylåven 2.5.2022

Innhold
Husebylåven 3D illustrasjoner
Husebylåven Oversiktperspektiv
Illustrasjon Foyer
Illustrasjon Møteplass
Illustrasjon Møterom

Husebylåven Plan 1. og 2. etasje
Husebylåven Snitt A-A og B-B
Husebylåven Snitt C-C og D-D
Husebylåven Snitt E-E
Husebylåven Snitt F-F og G-G

Fargefasader Sørvest og Sørøst
Fargefasader Nordvest og Nordøst

Utomhusplan





Sett fra sørøst



Sett fra sørvest



Sett fra nord

Tegn. A20

Husebylåven

3D-illustrasjoner

02.05.22

Husebyveien 9, 2020 Skedsmokorset

LILLESTRØM ARKITEKTER AS - TORVGATA 6 - 2000 LILLESTRØM - post@lilleark.no - TLF +47 6389 2610 - FORETAKSNR. 968 877 356



22 Lager

Gulv: Banebelegg linoleum

Vegger: OSB + Gips

Tak: Ingen himling

23 EL

Gulv: Vinyl

Vegger: Gips

Tak: Gips

18 Lys- og lydsluse

Gulv: Fliser i format 30x60 cm i rustikk skifer look

Vegger: Finer som laseres

Tak: T-profil

19 Garderobe

Gulv: Fliser i format 30x60 cm i rustikk skifer look

Vegger: Finer som laseres

Tak: T-profil

10, 15 Forrom

Gulv: Fliser i format 30x60 cm i rustikk skifer look

Vegger: Finer som laseres

Tak: T-profil

11, 12, 13, 14, 16, 17 WC

Gulv: Banebelegg linoleum

Vegger: Flis, type Vitra el. tilsvarende

Tak: Systemhimling

Diverse: Vegghengt utstyr.

05 Kjøkken

Gulv: Banebelegg/ vinyl

Vegger: Gipsvegger og flislagte partier

Tak: Hygienehimling T-profil

Diverse: Innredning som type VEL-hus (Doktorgården og Arbeidersamfunnets Hus i Lillestrøm).

04 WC ved møterom

Gulv: Banebelegg våtrom

Vegger: Flis, type Vitra el. tilsvarende

Tak: Gips med teknisk

Diverse: Utstyr til hcwc tilpasses. Vegghengt utstyr

21 Sal Black Box

Gulv: Industriparkett, svart/mørkt

Vegger: Gjenbruk av trematerialer i ulike dimensjoner/tilpasses akustikkraft. Malt overflate.

Markert konstruksjon på vegg mot garderobes

Tak: Akustisk demping over teknisk.

Diverse: "Trær" fra gammel konstruksjon som ide. Lysrigg og konstruksjoner. Søyer/ konstruksjon i stål males svart.

20 Backstage

Gulv: Gulvbelegg

Vegger: Malte gipsvegger

Tak: T-profil, mørk med akustisk demping

09 HCWC

Gulv: Banebelegg våtrom

Vegger: Flis

Tak: Hygienehimling

Diverse: Evt. dusj-mulighet

07 Foyer

Gulv: Fliser i format 30x60 cm i rustikk skifer look

Vegger: Glass og gamle trekonstruksjoner

Tak: Trespiller/grid i himling og evt underliggende "bjelker".

Diverse: Plassbygde benker/ gjenbruksmateriale.

06 Møteplass

Gulv: Tregulv limt til underlag.

Mørkpigment. Oljet utførelse

Vegger: Finer som laseres

Tak: Trespiller/grid i himling og evt underliggende "bjelker".

Diverse: Forsøke å legge inn "gamle" skråstivere i løsningen. Gjenbruk av tilskåret trepanel fra stolper

24 EL og 25 Lager

Gulv: Vinyl

Vegger: Gips

Tak: Gips

03 Renhold

Gulv: Vinyl

Vegger: Gipsvegger

Tak: Gips med teknisk.

Diverse: Behov for våtromsløsninger må avklares.

02 Møterom

Gulv: Tregulv limt til underlag.

Mørkpigmentert. Oljet utførelse.

Vegger: Gjenbruk av låvepanel, evt. med innlagte synlige stolper

Tak: Trespiller/grid i himling og evt underliggende "bjelker". Akustisk himling.

Diverse: Gjenbruk av tilskåret trepanel fra stolper.

01 Vindfang ved møterom

Gulv: Fliser 30x60, utseende som rustikk skifer

Vegger: Finer som laseres

Tak: Gips T-profil

Husebylåven

Husebyveien 9, 2020 Skedsmokorset

LILLESTRØM ARKITEKTER AS

- TORVGATA 6

- 2000 LILLESTRØM

- post@lilleark.no

- TLF +47 6389 2610

- FORETAKSNR. 968 877 356




Oversiktsperspektiv

02.05.22

Tegn. A21



ARKITEKTER

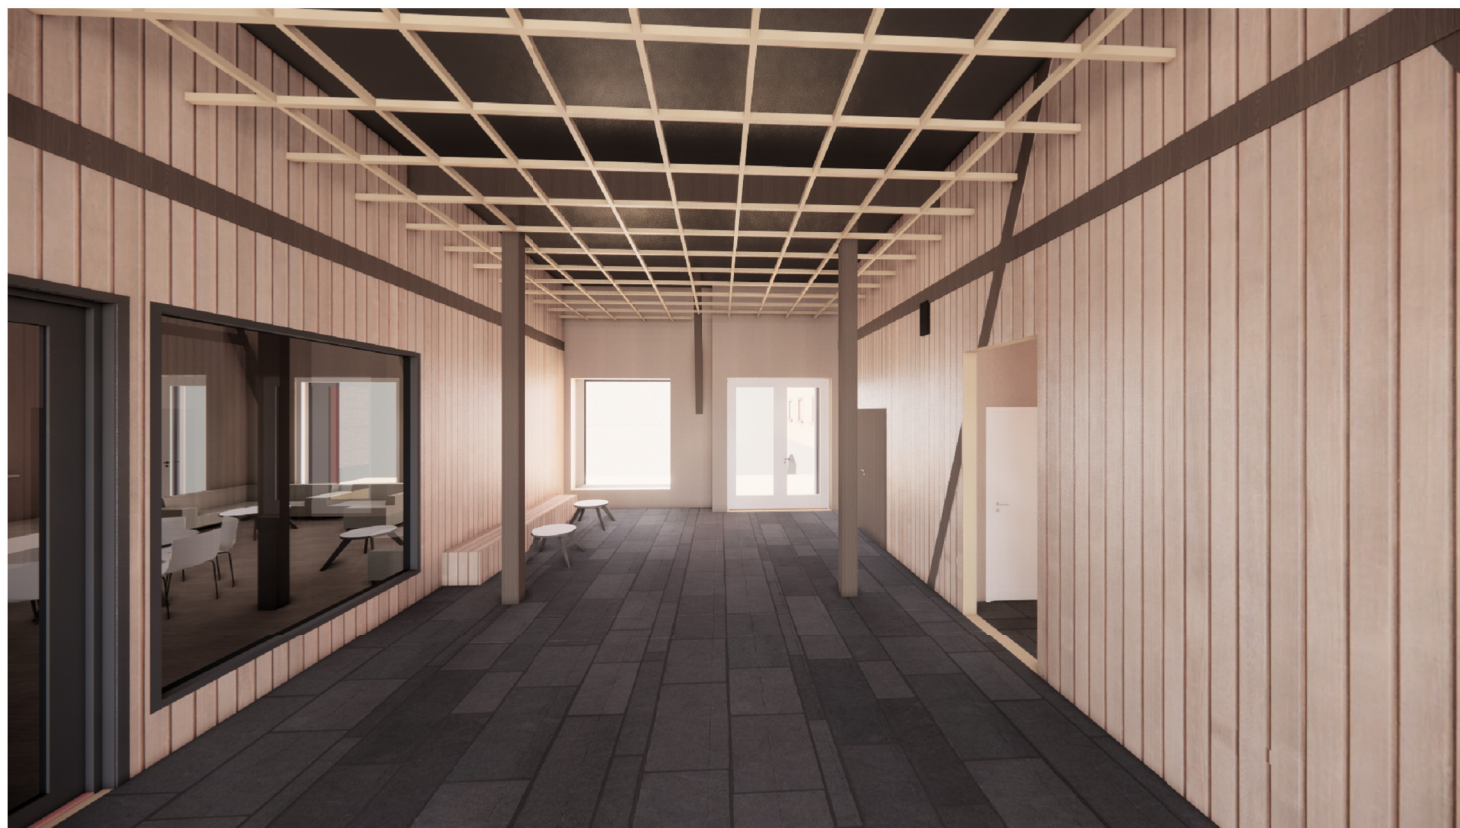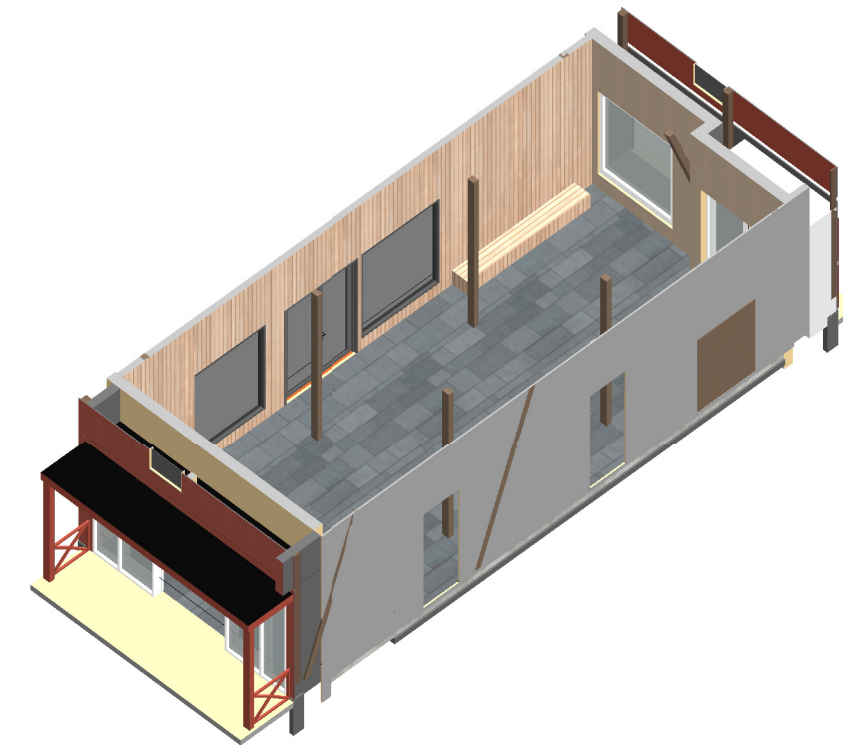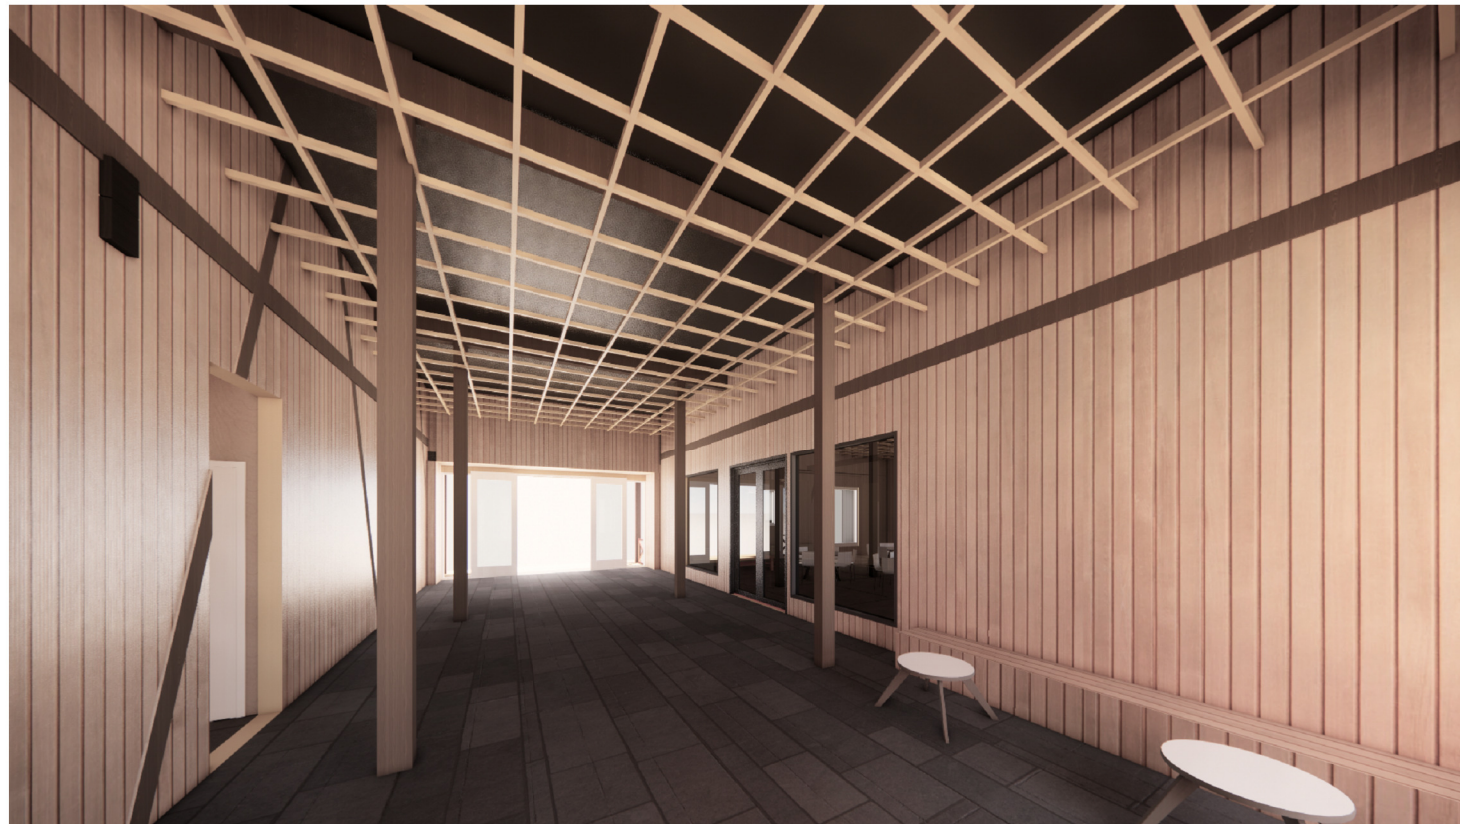

Gulv:
Fliser 30x60, utseende som rustikk skifer

Vegger:
Glass og gamle trekonstruksjoner

Tak:
Trespiler/grid i himling og evt underliggende "bjelker".

Diverse: Plassbygde benker/ gjenbruksmateriale.

Tegn. A24

Husebylåven


Husebyveien 9, 2020 Skedsmokorset
LILLESTRØM ARKITEKTER AS

Rom 07 Foyer

02.05.22



TORVGATA 6 - 2000 LILLESTRØM - post@lilleark.no - TLF +47 6389 2610 - FORETAKSNR. 968 877 356

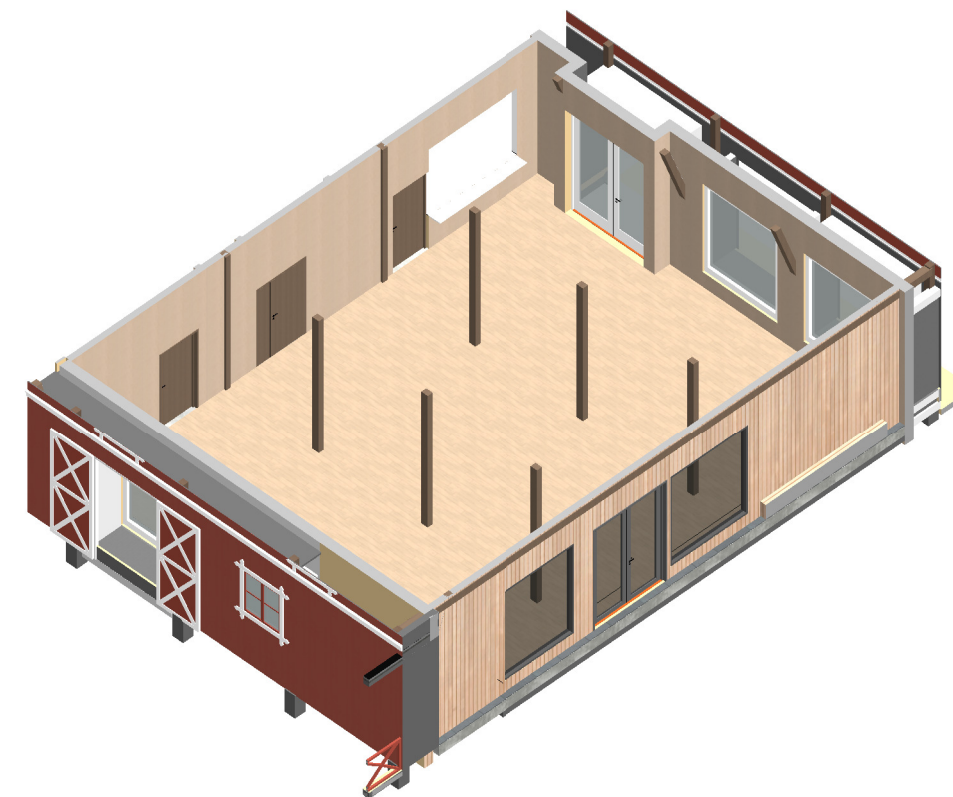

Gulv:
Tregulv limt til underlag.
Mørkpigment. Oljet utførelse.

Vegger:
Finer som laseres

Tak:
Trespiler/grid i himling og evt
underliggende "bjelker".

Diverse:
Forsøke å legge inn "gamle"
skråstivere i løsningen. Gjenbruk av
tilskåret trepanel fra stolper

Tegn. A23

Husebylåven


Rom 06 Møteplass

02.05.22

Husebyveien 9, 2020 Skedsmokorset

LILLESTRØM ARKITEKTER AS - TORVGATA 6 - 2000 LILLESTRØM - post@lilleark.no - TLF +47 6389 2610 - FORETAKSNR. 968 877 356

ARKITEKTER

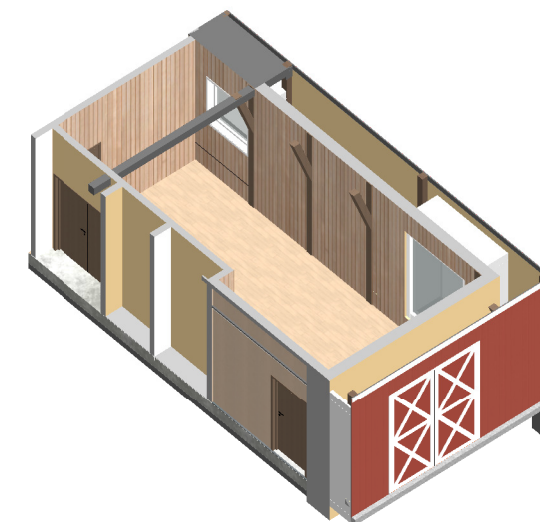

Gulv:
Tregulv limt til underlag.
Mørkpigmentert. Oljet utførelse.

Vegger:
Gjenbruk av låvepanel, evt. med
innlagte synlige stolper

Tak:
Trespiler/grid i himling og evt
underliggende "bjelker". Akustisk
himling.

Diverse:
Gjenbruk av tilskåret trepanel fra
stolper.

Tegn. A22

Husebylåven



Rom 02 Møterom

02.05.22

Husebyveien 9, 2020 Skedsmokorset

LILLESTRØM ARKITEKTER AS - TORVGATA 6 - 2000 LILLESTRØM - post@lilleark.no - TLF +47 6389 2610 - FORETAKSNR. 968 877 356


ARKITEKTER

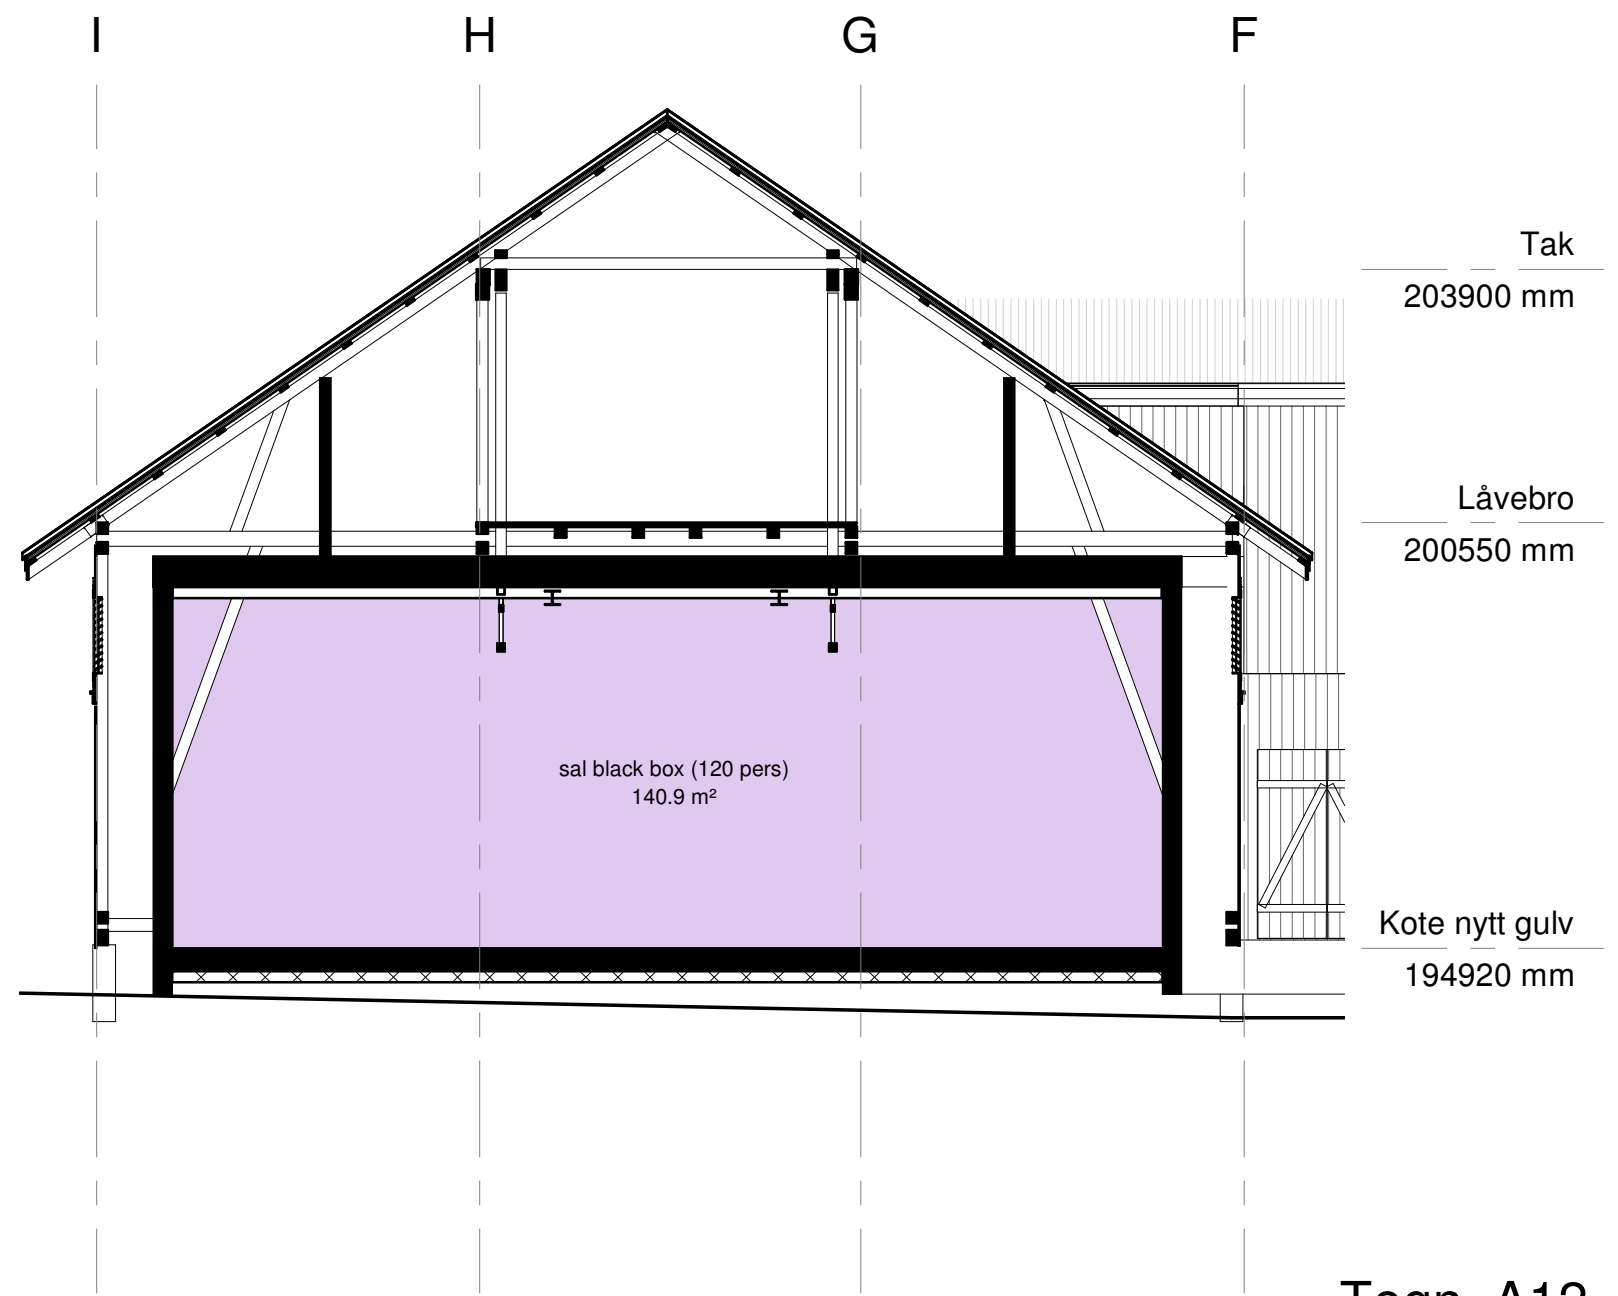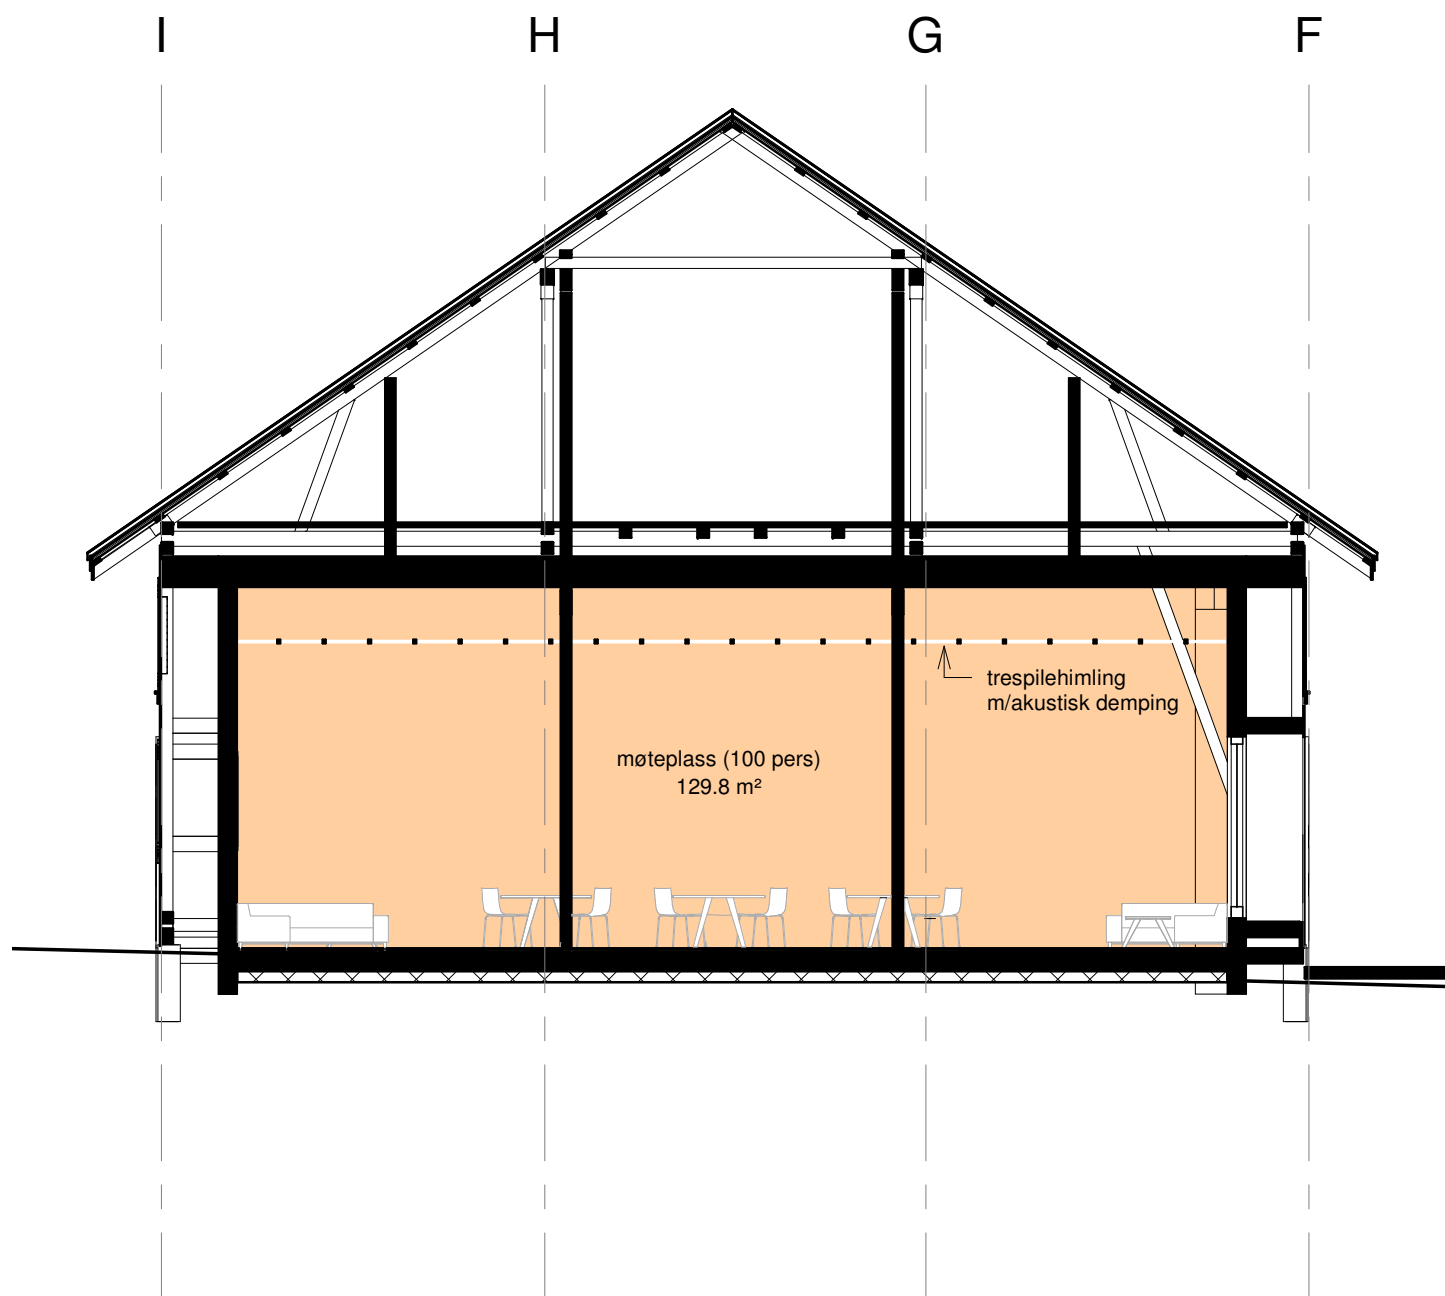

Husebylåven

Husebyveien 9, 2020 Skedsmokorset
LILLESTRØM ARKITEKTER AS

Snitt A-A og B-B

02.05.22



Tegn. A12

1:100



ARKITEKTER

TORVGATA 6 - 2000 LILLESTRØM - post@lilleark.no - TLF +47 6389 2610 - FORETAKSNR. 968 877 356

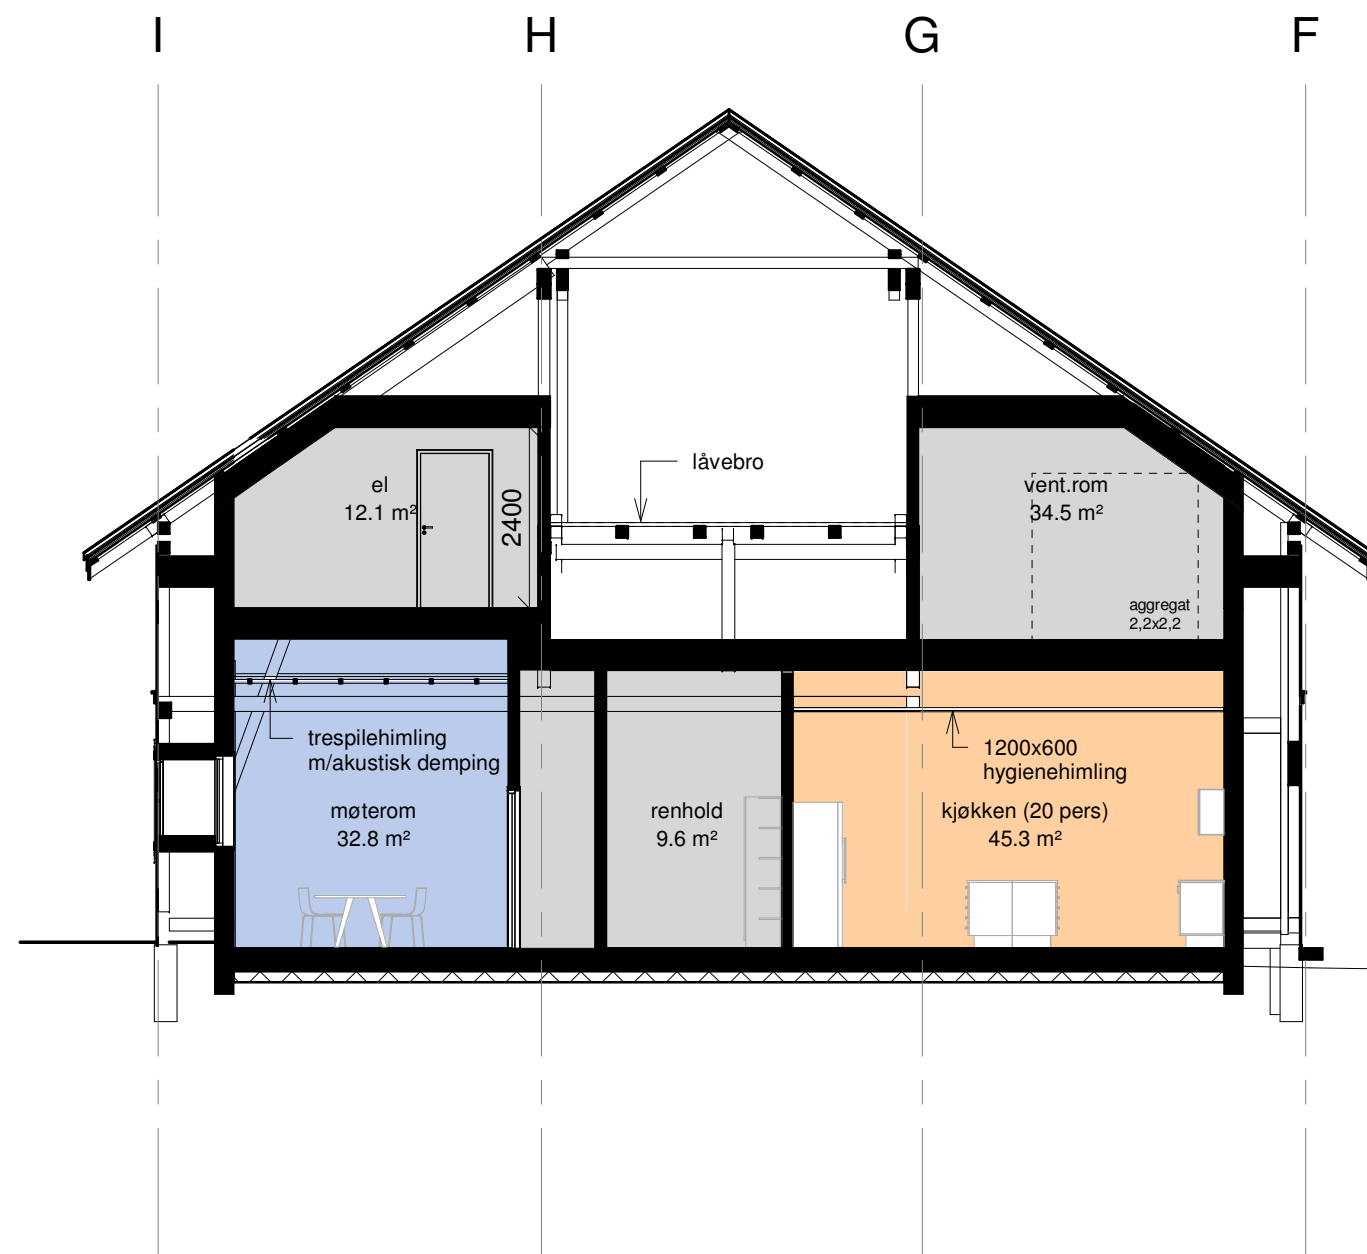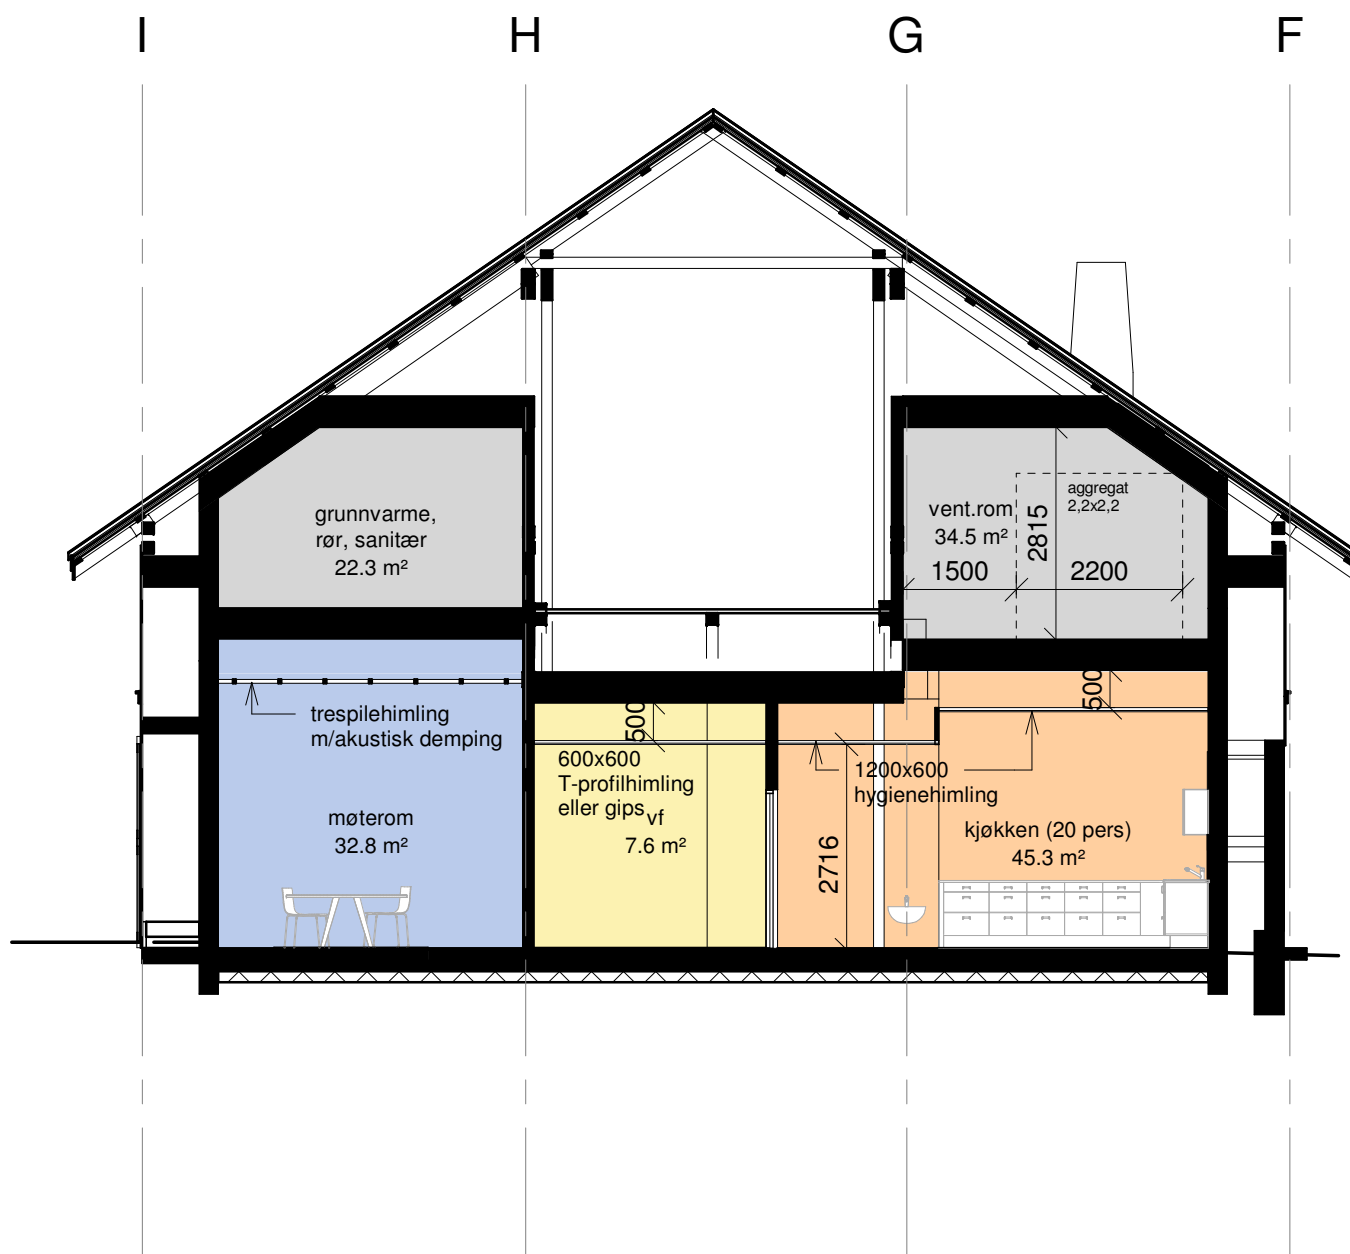

Tak
203900 mm

Låvebro
200550 mm

Kote nytt gulv
194920 mm

Husebylåven

Husebyveien 9, 2020 Skedsmokorset
LILLESTRØM ARKITEKTER AS


Snitt C-C og D-D

02.05.22

Tegn. A13
1:100



TORVGATA 6 - 2000 LILLESTRØM - post@lilleark.no - TLF +47 6389 2610 - FORETAKSNR. 968 877 356

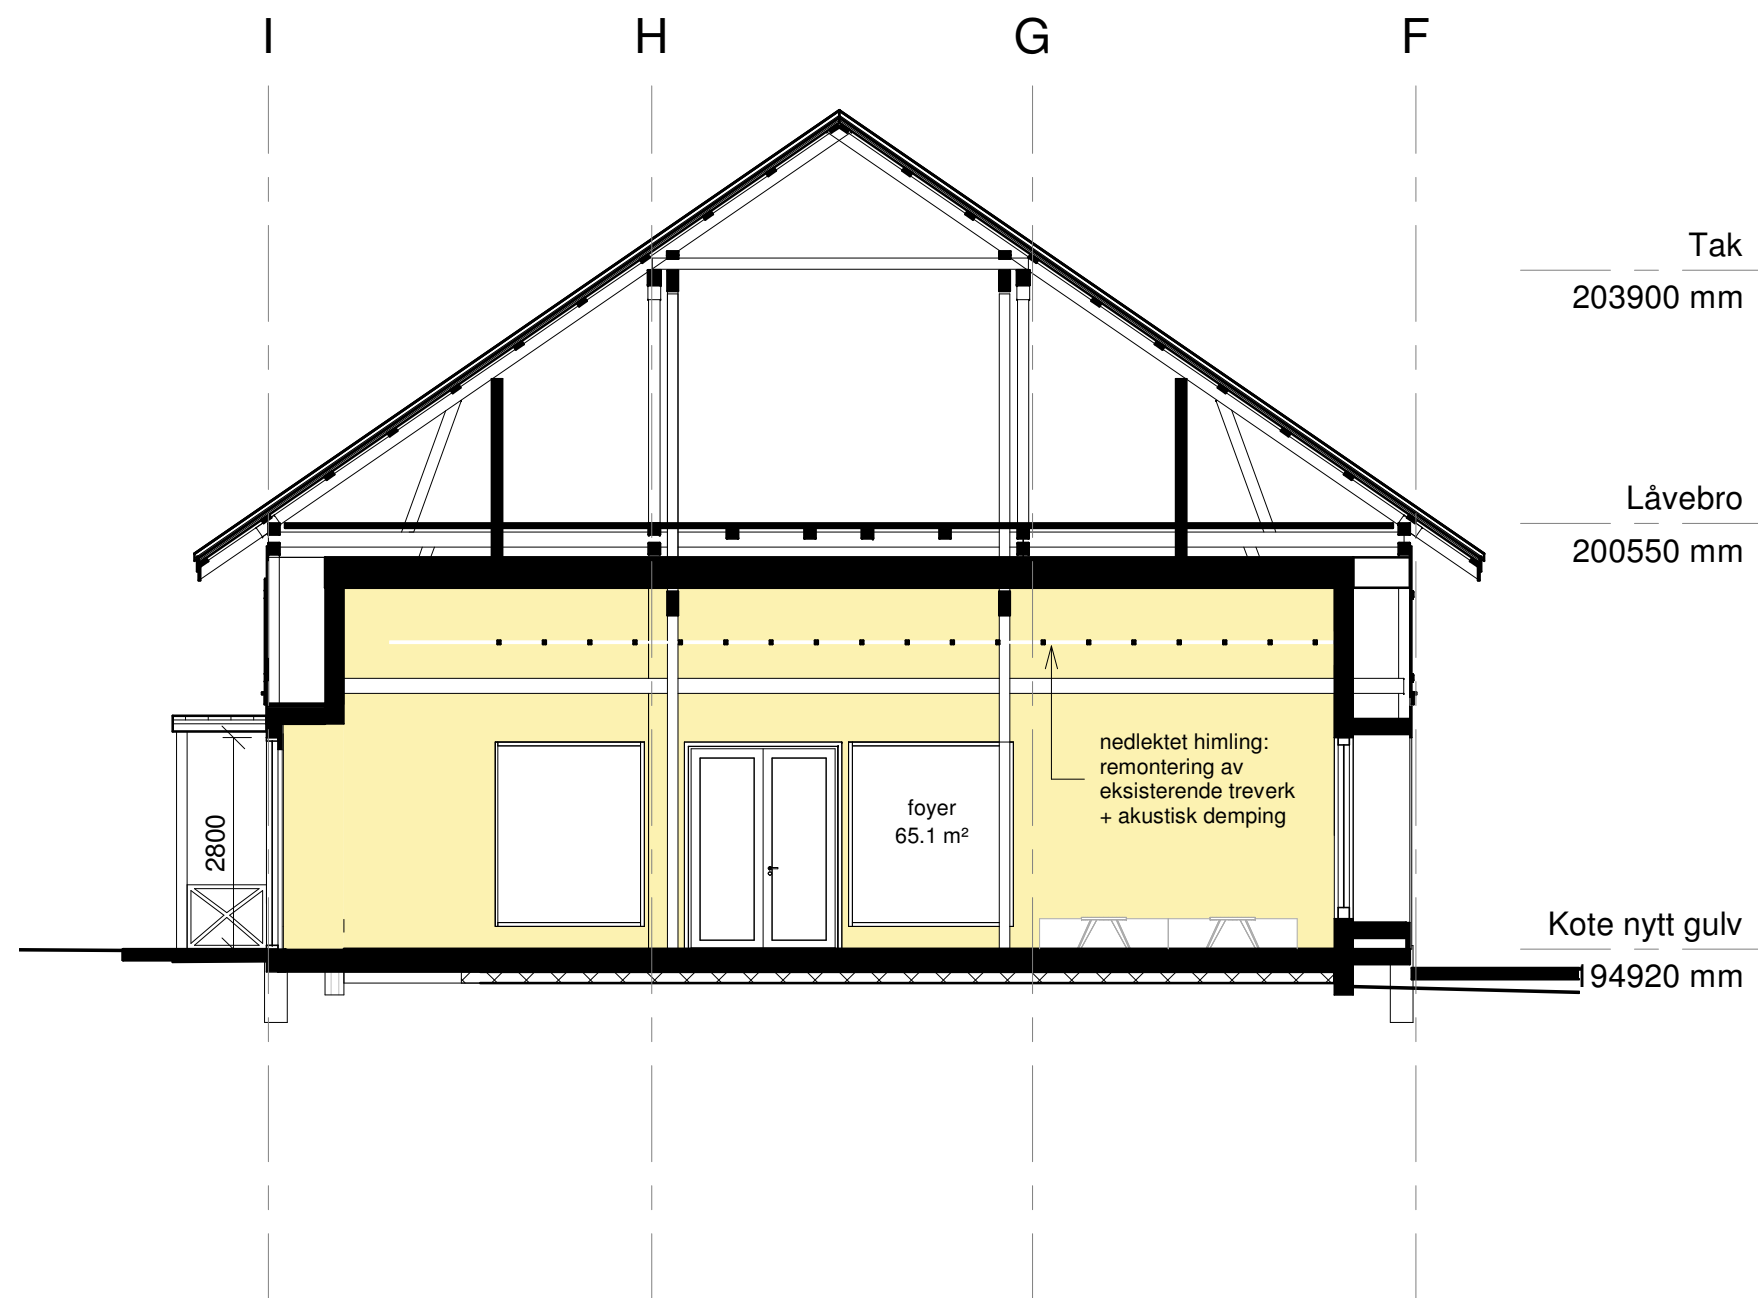

Husebylåven

Husebyveien 9, 2020 Skedsmokorset
LILLESTRØM ARKITEKTER AS

Snitt E-E


02.05.22

TORVGATA 6 - 2000 LILLESTRØM - post@lilleark.no - TLF +47 6389 2610 - FORETAKSNR. 968 877 356

Tegn. A14

1:100




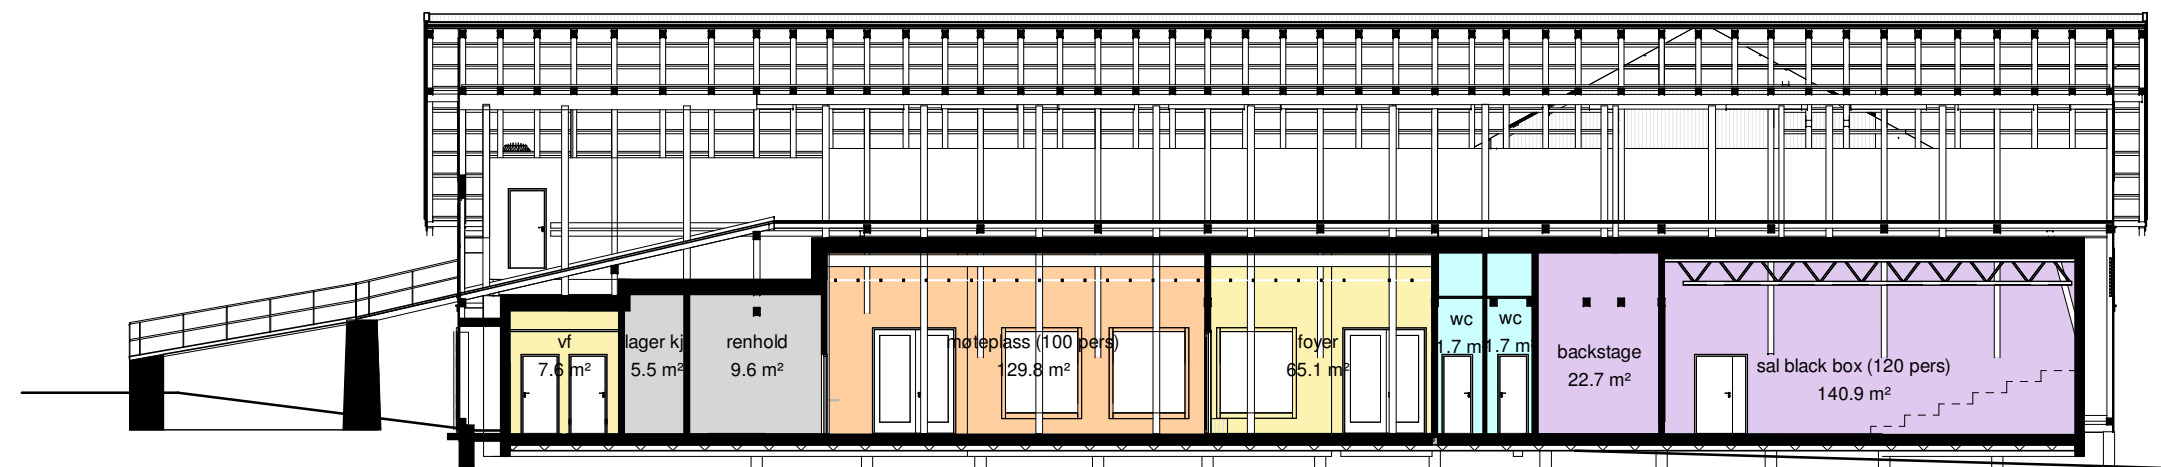

Tak
203900 mm

Låvebro
200550 mm

Kote nytt gulv
194920 mm

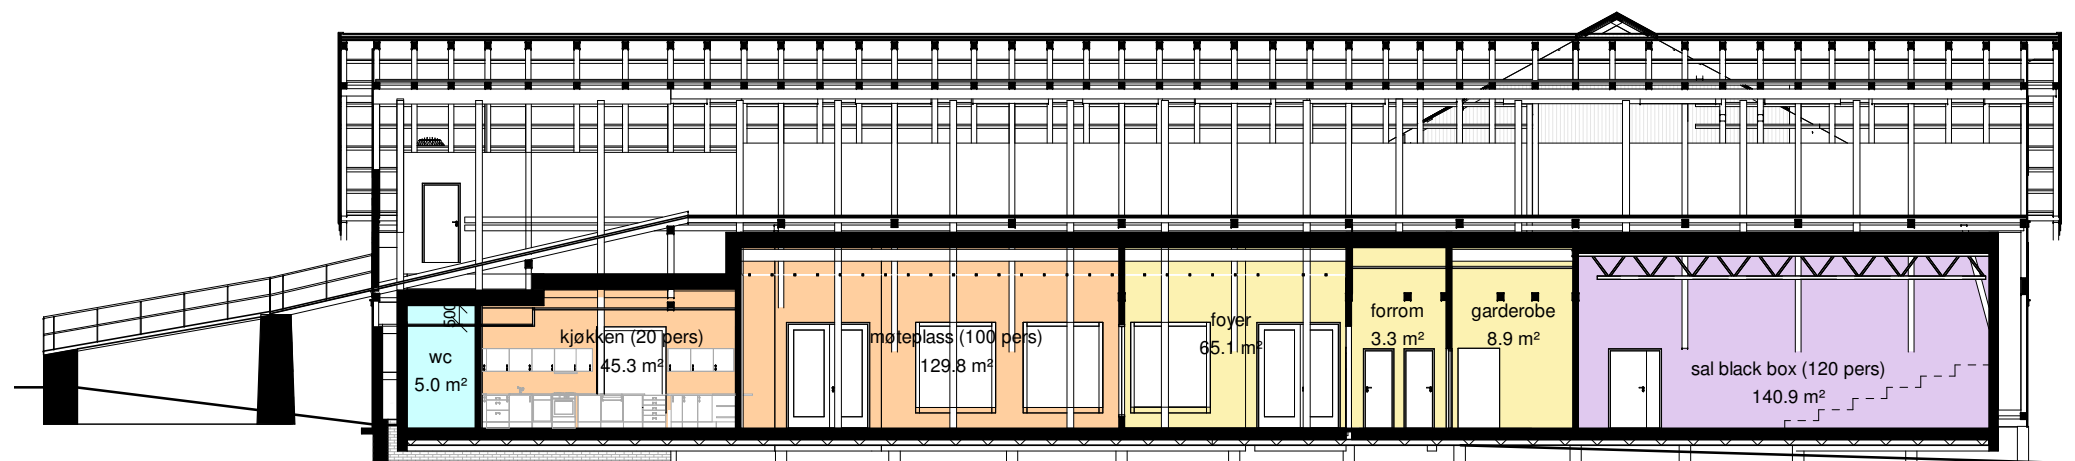

Tak
203900 mm

Låvebro
200550 mm

Kote nytt gulv
194920 mm

Husebylåven

Husebyveien 9, 2020 Skedsmokorset
LILLESTRØM ARKITEKTER AS

Snitt F-F og G-G

02.05.22


Tegn. A15

1:200



ARKITEKTER

TORVGATA 6 - 2000 LILLESTRØM - post@lilleark.no - TLF +47 6389 2610 - FORETAKSNR. 968 877 356

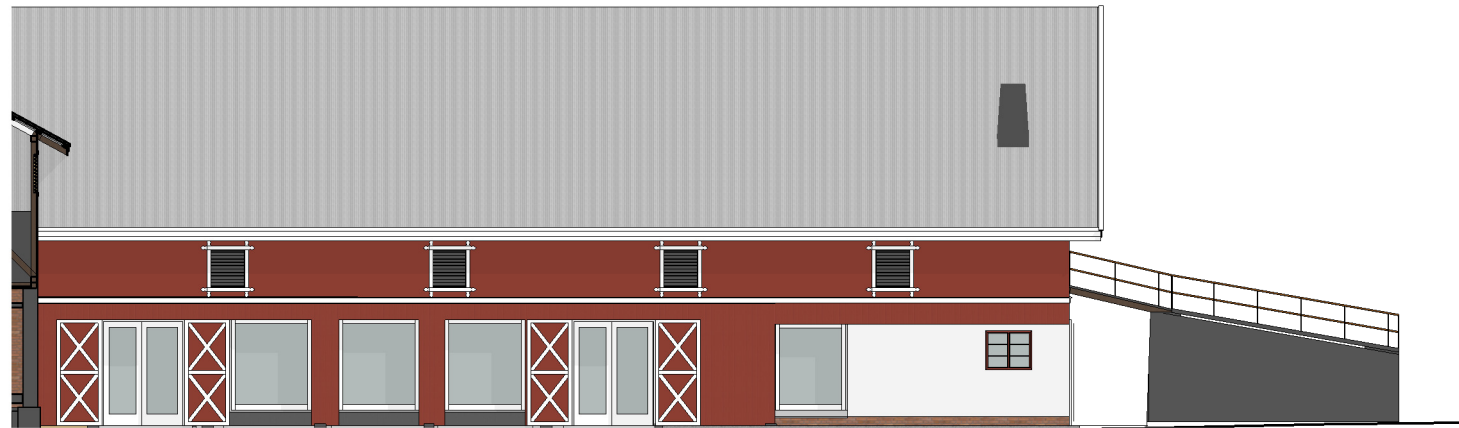

Fasade sørvest



Fasade sørøst

Husebylåven

Husebyveien 9, 2020 Skedsmokorset
LILLESTRØM ARKITEKTER AS

Fargefasader -Sørvest og Sørøst

02.05.22

TORVGATA 6 - 2000 LILLESTRØM - post@lilleark.no - TLF +47 6389 2610 - FORETAKSNR. 968 877 356

Tegn. A19

1:200



ARKITEKTER



Fasade nordvest



Fasade nordøst

Husebylåven

Husebyveien 9, 2020 Skedsmokorset
LILLESTRØM ARKITEKTER AS

Fargefasader -Nordvest og Nordøst

02.05.22


TORVGATA 6 - 2000 LILLESTRØM - post@lilleark.no - TLF +47 6389 2610 - FORETAKSNR. 968 877 356

Tegn. A18

1:200



ARKITEKTER

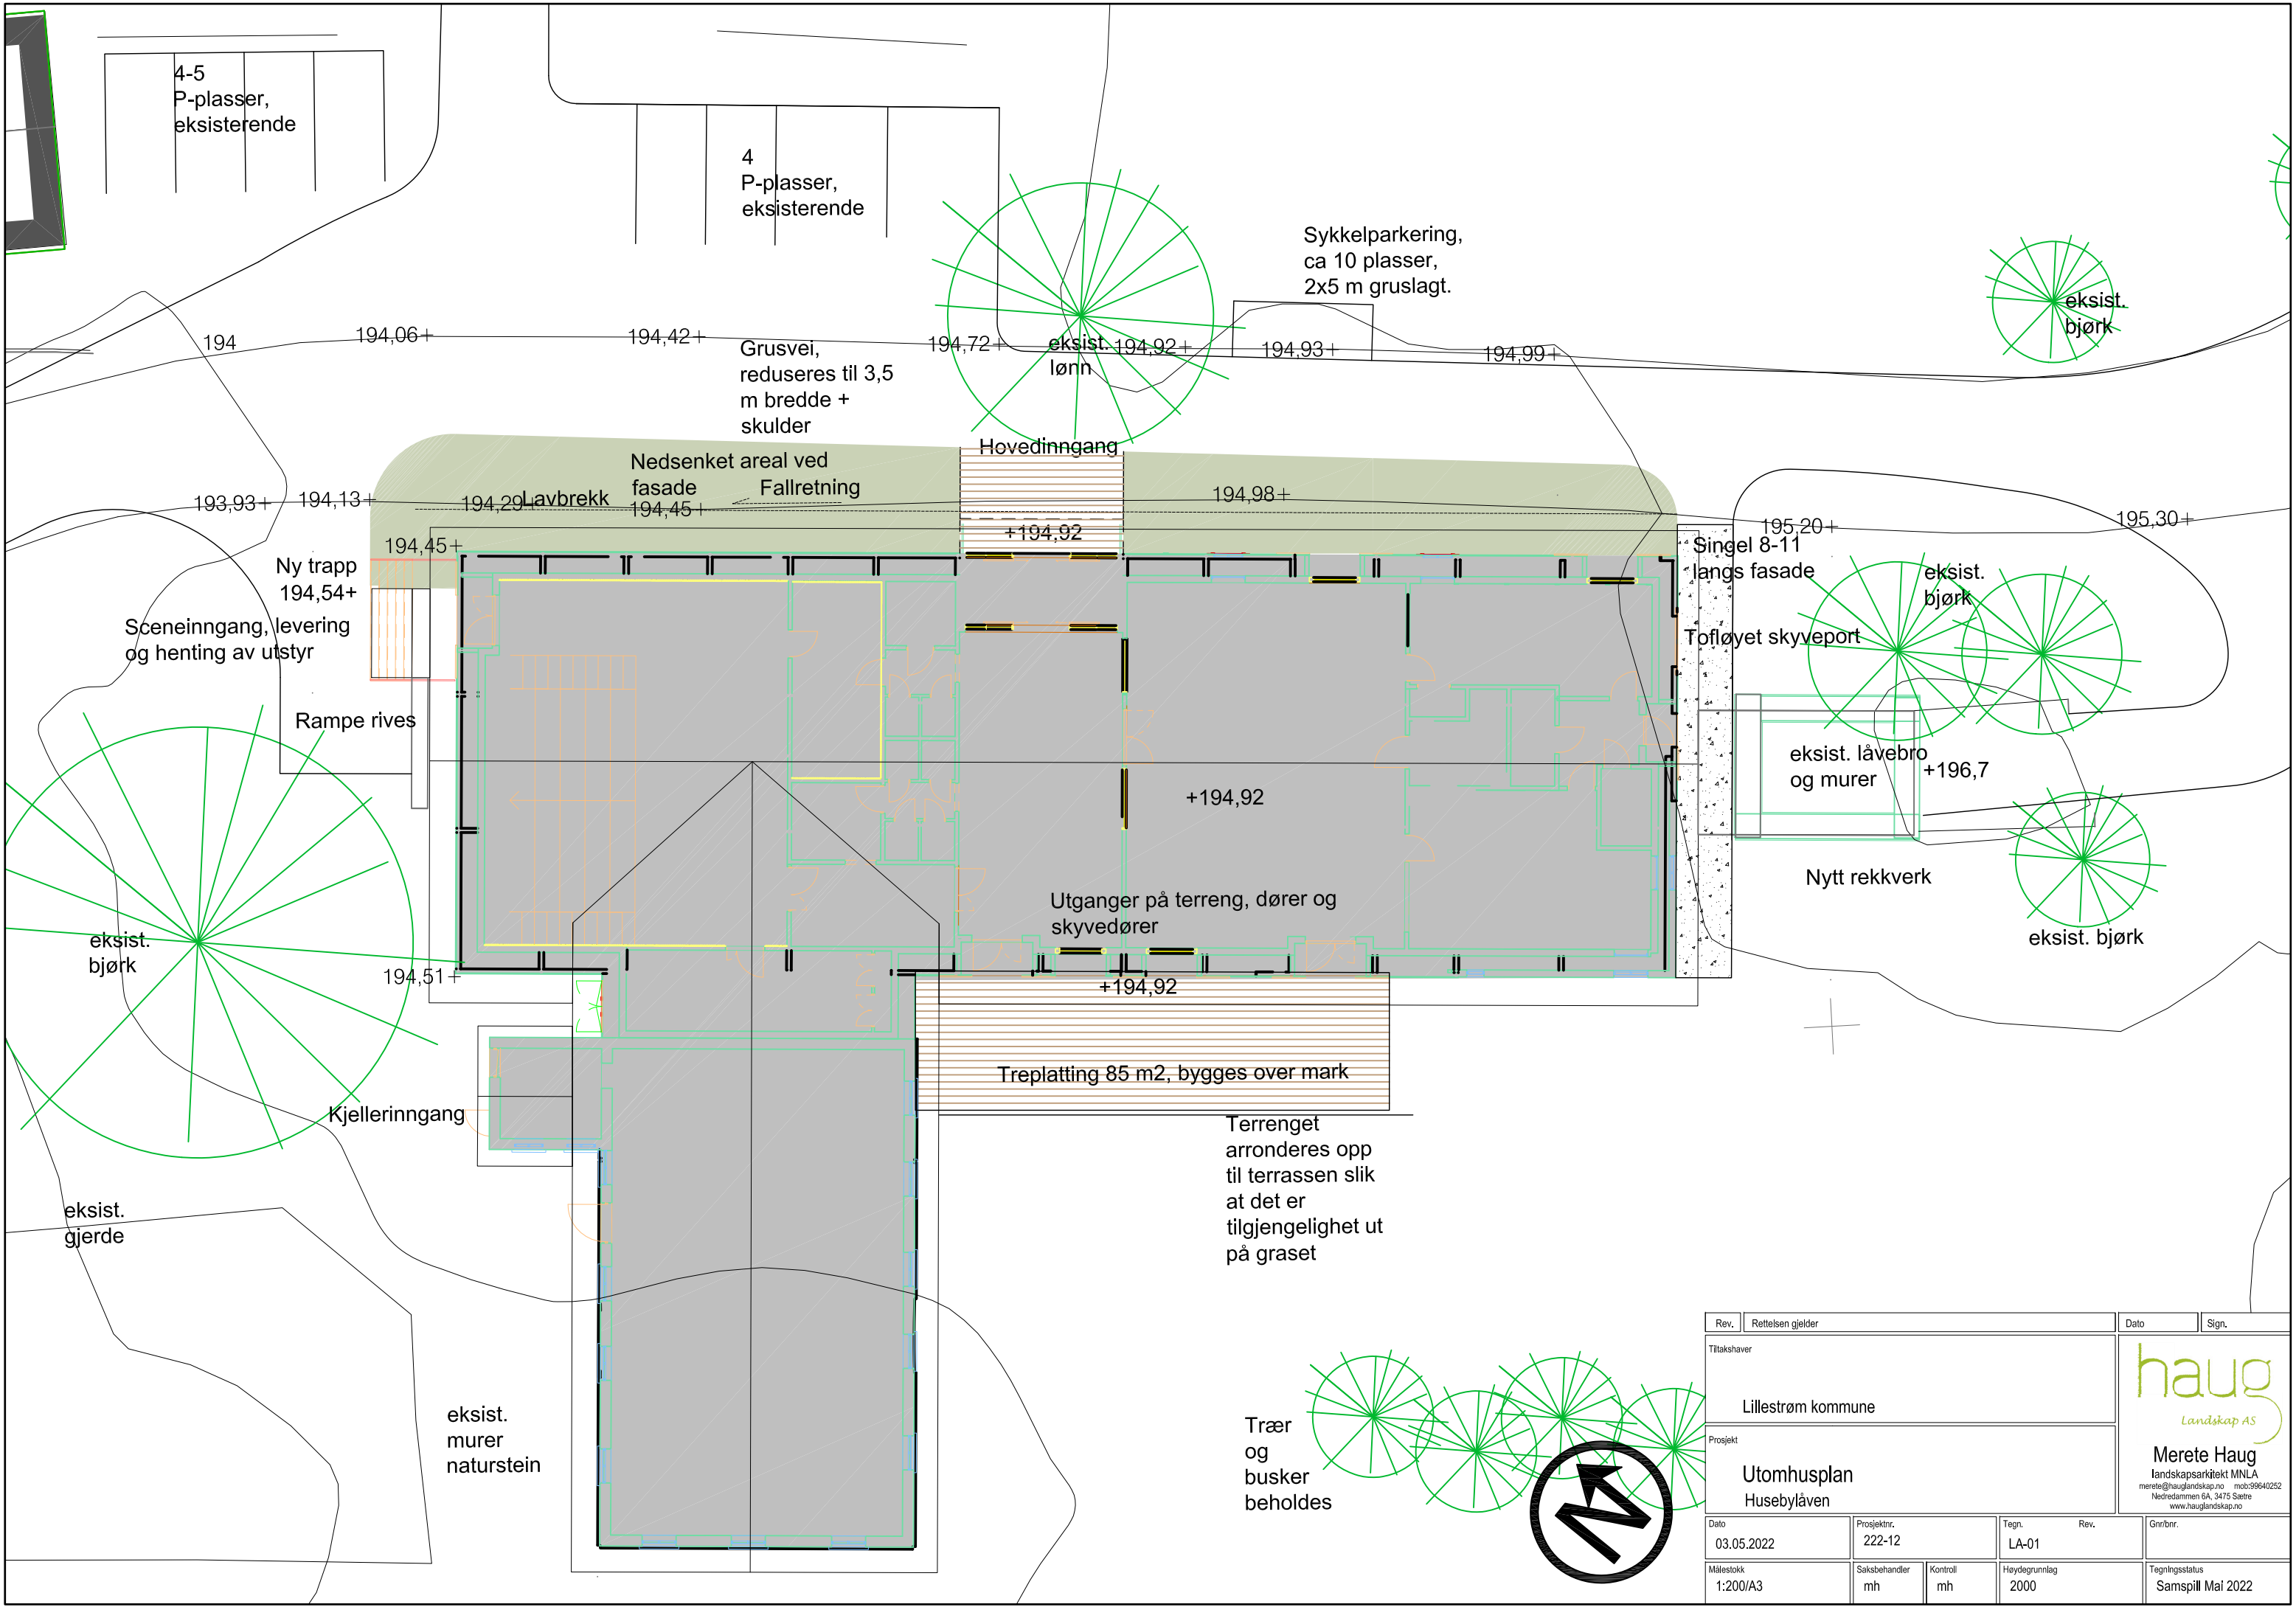

Rev.	Rettelsen gjelder			Dato	Sign.
Tiltskshaver				 Merete Haug landskapsarkitekt MNLA merete@hauglandskap.no mob:9640252 Nedredammen 6A, 3475 Sætre www.hauglandskap.no	
Lillestrøm kommune					
Prosjekt					
Utomhusplan Husebylåven					
Dato	Prosjektnr.		Tegn.	Rev.	Gnr/bnr.
03.05.2022	222-12		LA-01		
Målestokk	Saksbehandler	Kontroll	Høydegrunnlag	Tegningsstatus	
1:200/A3	mh	mh	2000	Samspill Mai 2022	

haug

Landskap AS

Merete Haug

landskapsarkitekt MNLA

merete@hauglandskap.no mob:99640262

Nedredammen 6A, 3475 Sætre

www.hauglandskap.no